


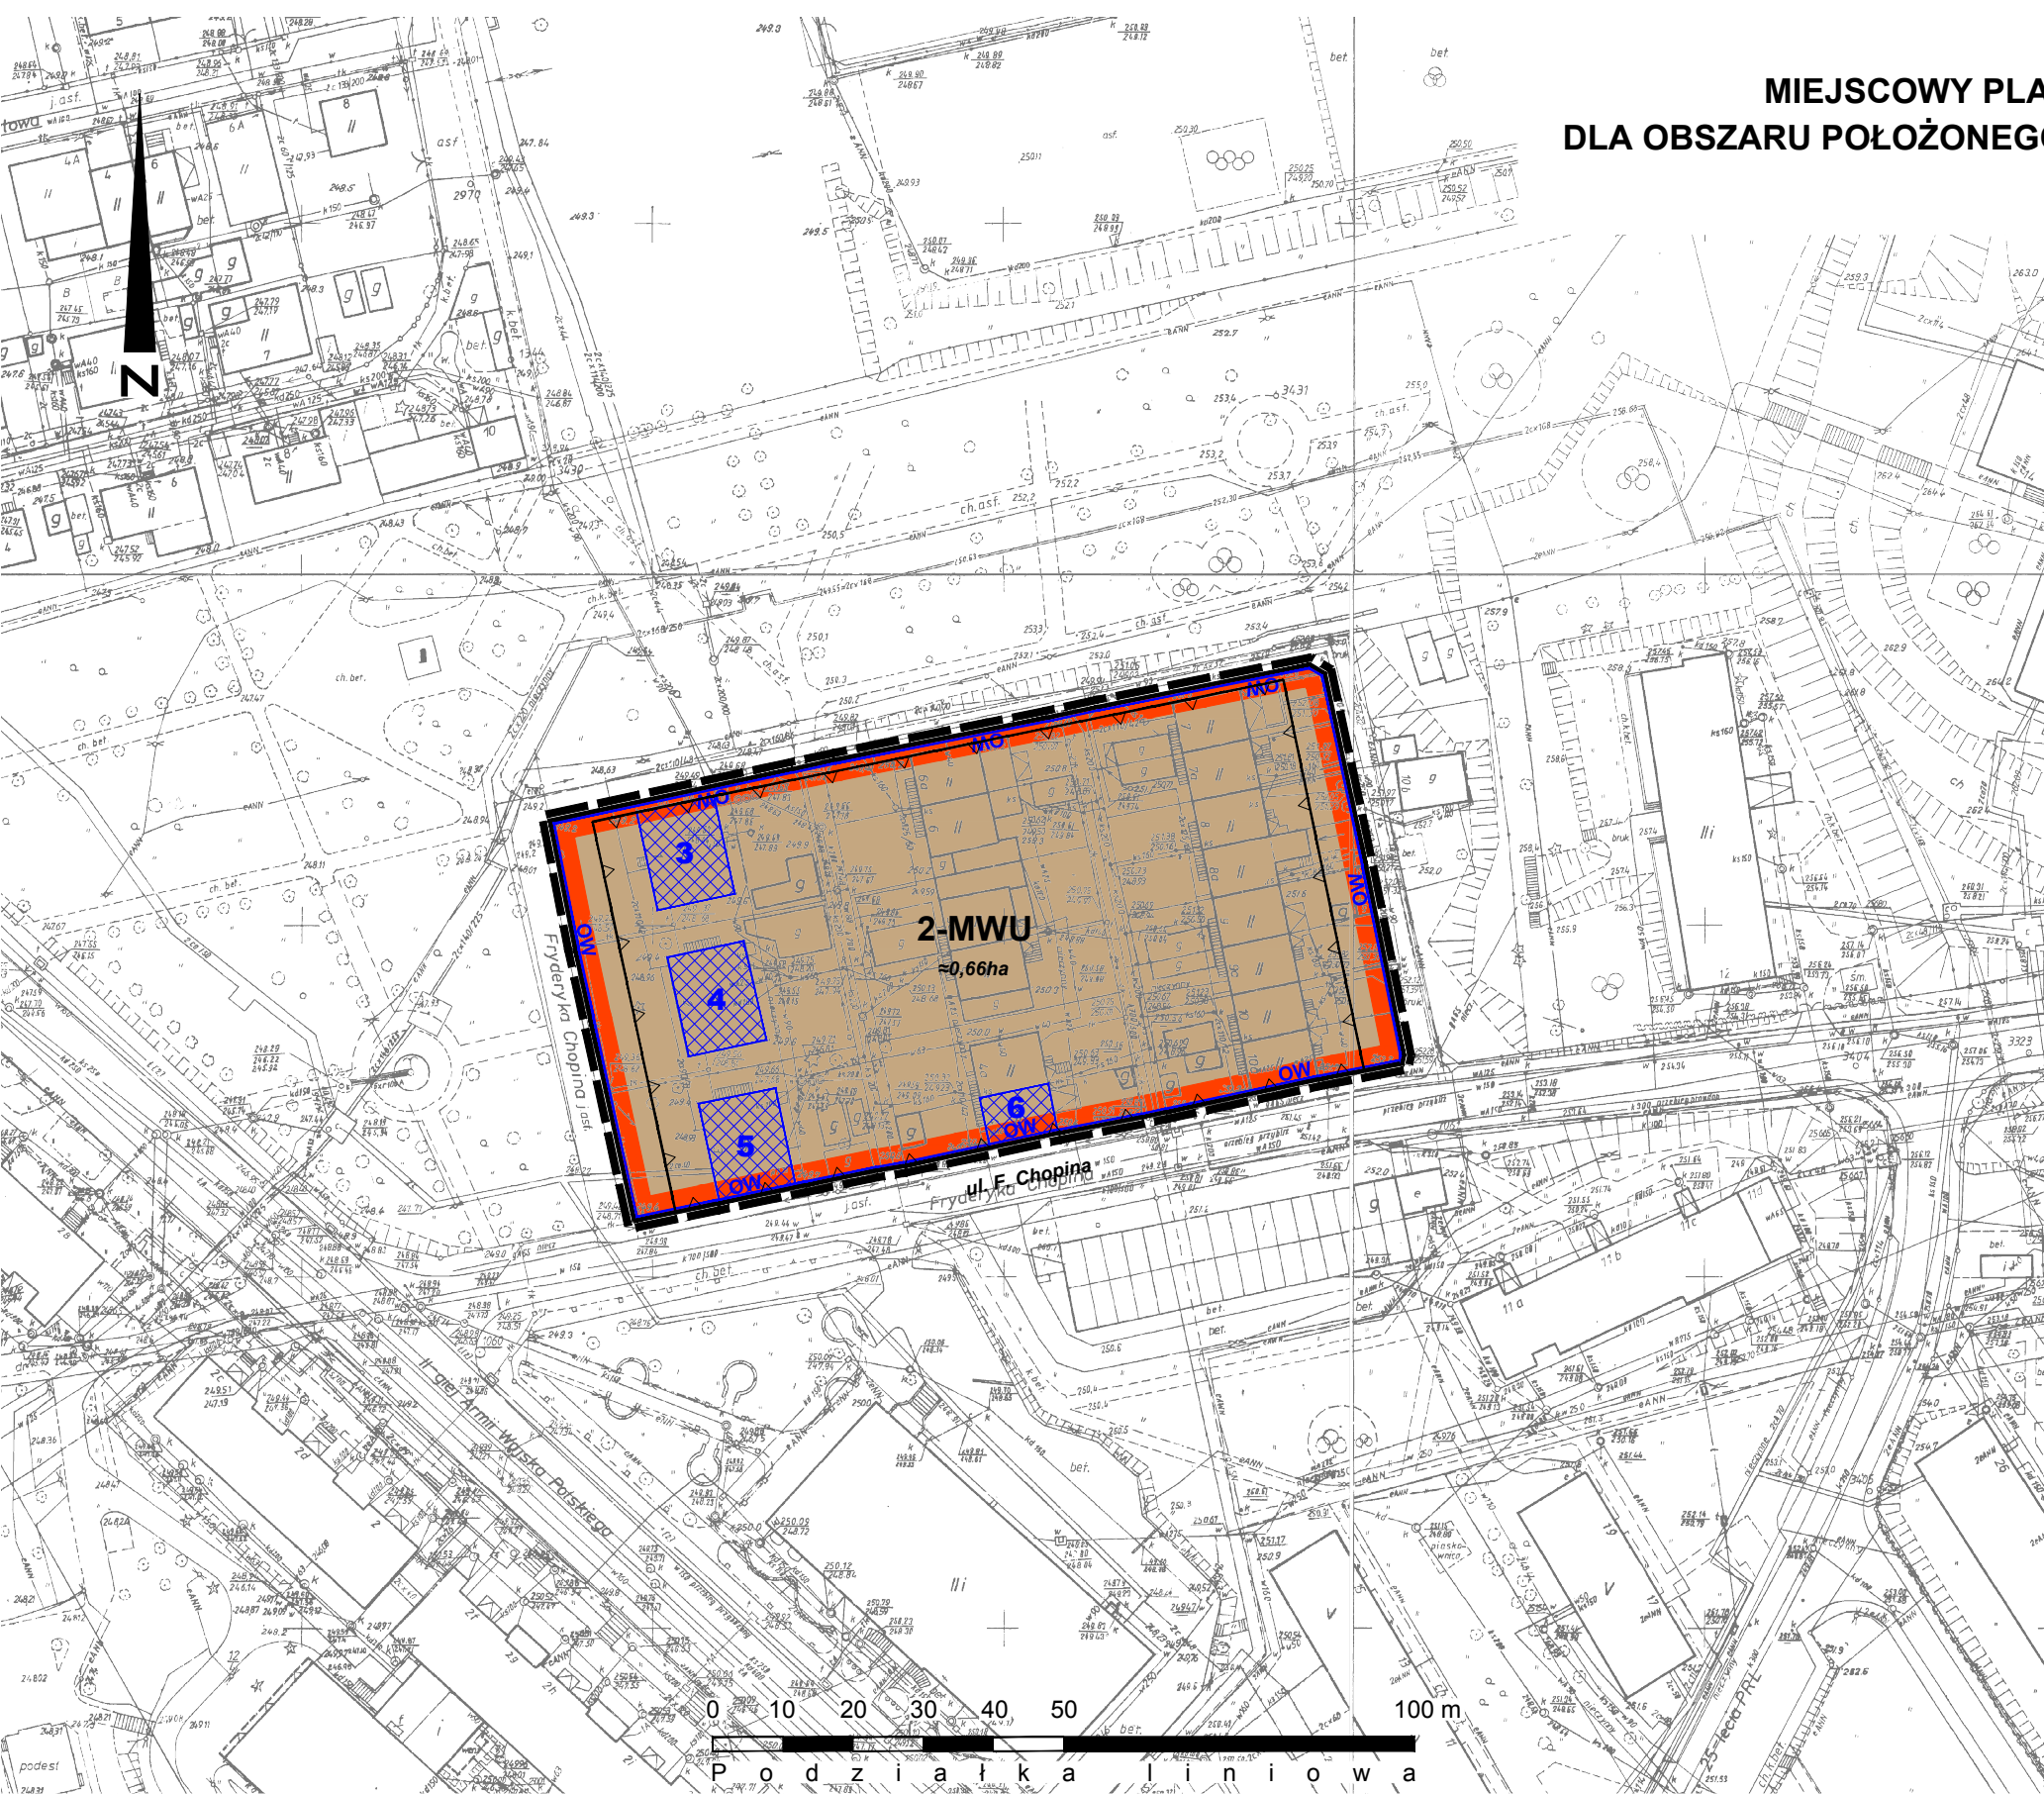


GMINA BOGATYNIA

MIEJSCOWY PLAN ZAGOSPODAROWANIA PRZESTRZENNEGO DLA OBSZARU POŁOŻONEGO W OBRĘBIE CENTRUM MIASTA BOGATYNIA

RYSunEK PLANU, SKALA - 1:1000

Załącznik nr 1.3
do Uchwały nr LXI/515/17 Rady Miejskiej w Bogatyni
z dnia 23 sierpnia 2017 r.

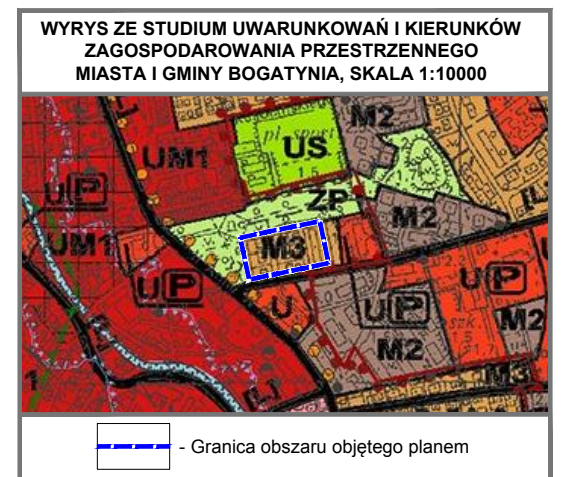

OZNACZENIA STANOWIĄCE USTALENIA PLANU MIEJSCOWEGO:

- Granica obszaru objętego planem miejscowym
- Linia rozgraniczająca tereny o różnym przeznaczeniu lub różnych zasadach zagospodarowania
- 2-MWU** - Symbol identyfikacyjny terenu
- Nieprzekraczalna linia zabudowy
- Obiekt ujęty w gminnej ewidencji zabytków objęty ochroną konserwatorską na mocy ustaleń planu miejscowego
- Granica strefy obserwacji archeologicznej "OW"

Przeznaczenie terenu:

- Teren zabudowy mieszkaniowej wielorodzinnej i usługowej

OZNACZENIA O CHARAKTERZE INFORMACYJNYM:

- Przybliżona powierzchnia terenu